
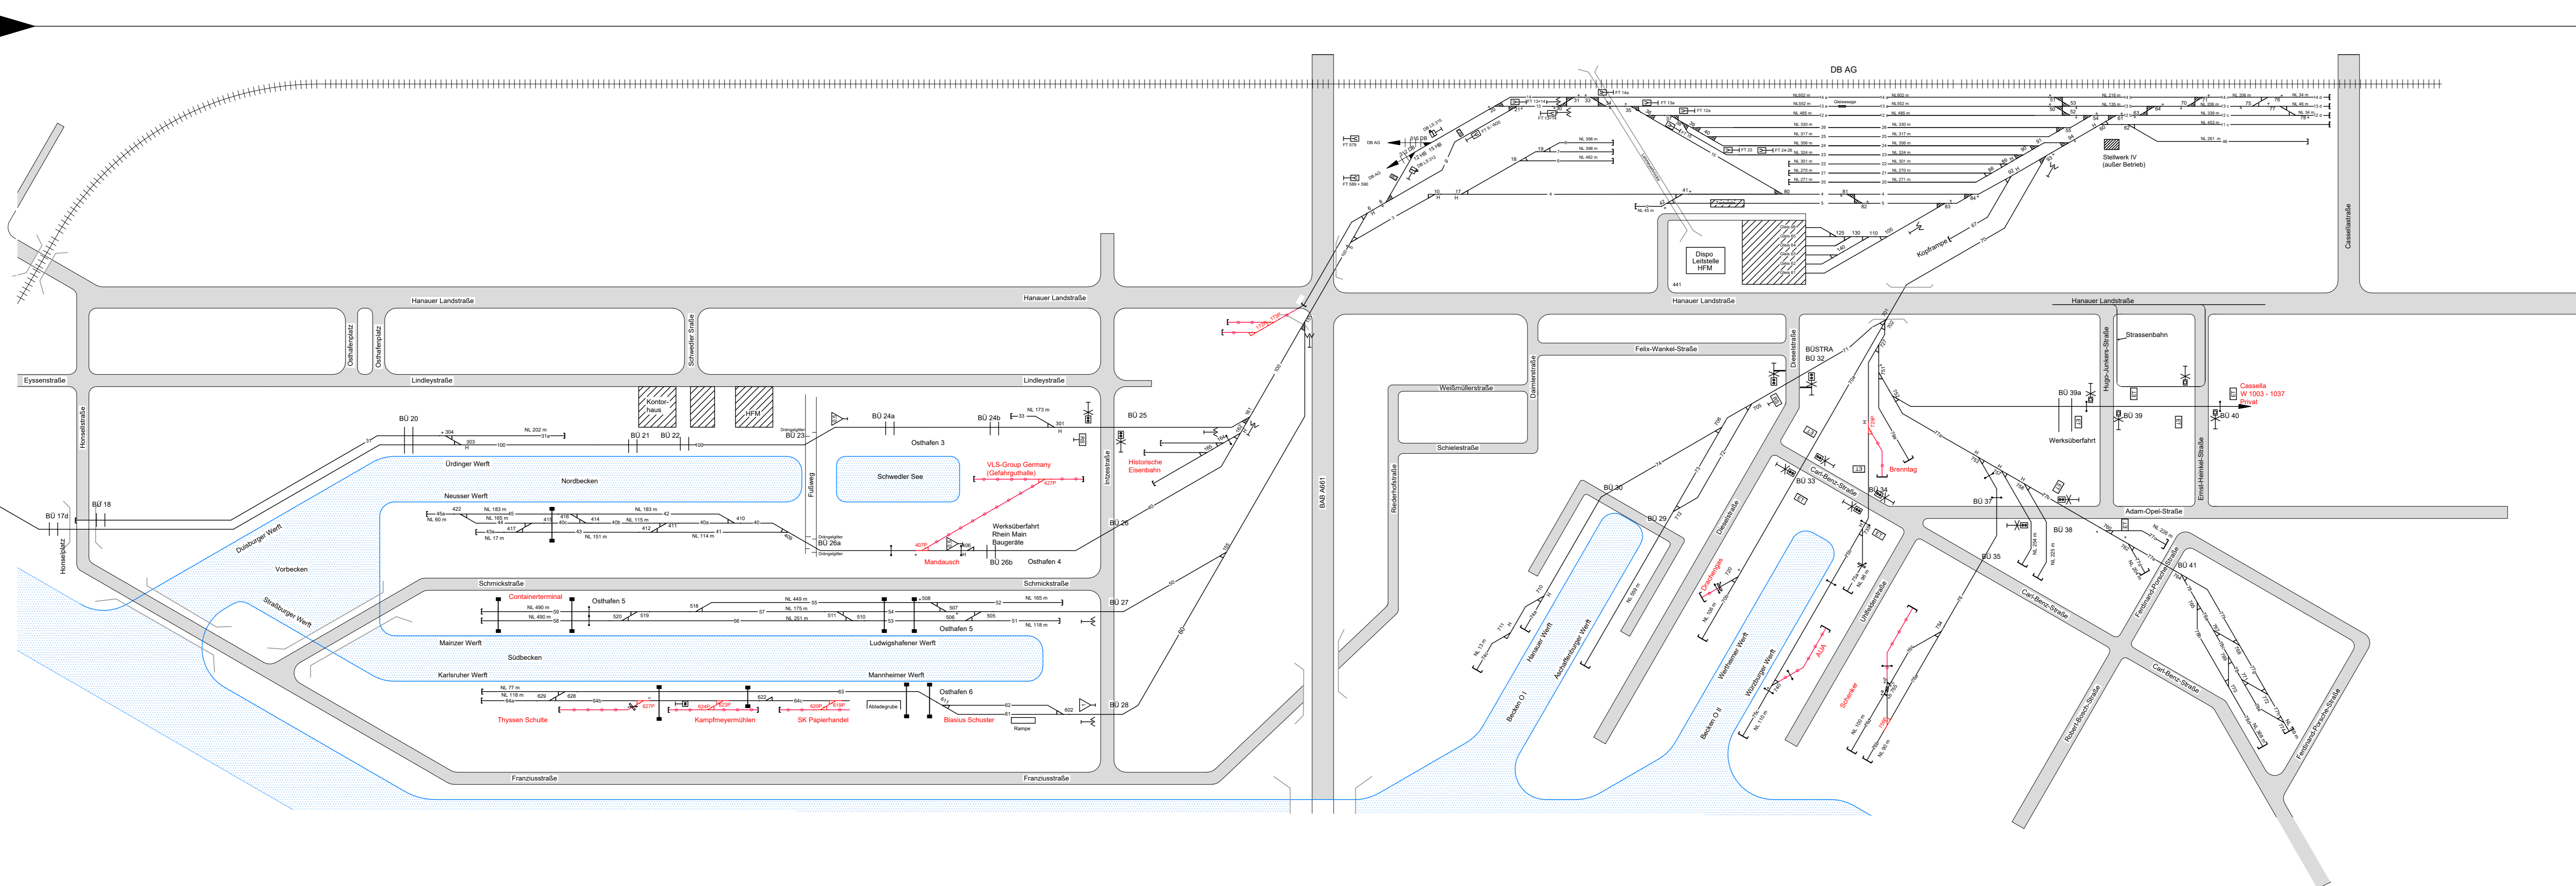


Systemplan Gleisanlagen Hafengebäude Frankfurt/Main

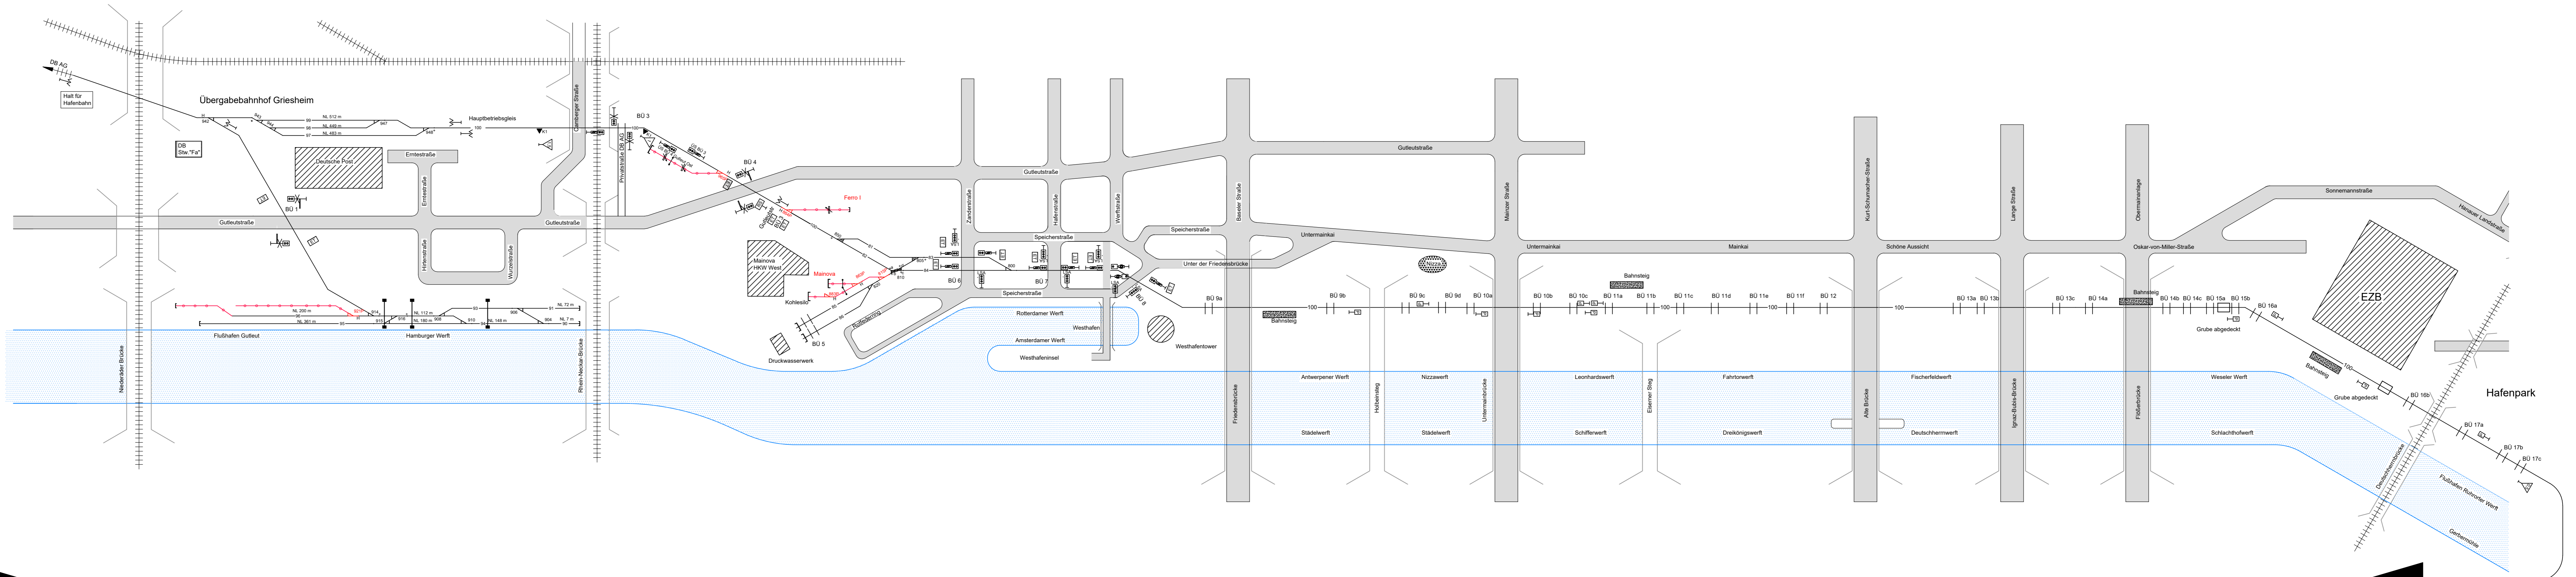

- | | |
|--|---|
| <ul style="list-style-type: none"> Lichtschrankeanlage Blockieranlage Überwachungsgerät Überwachungsgeräteeinzelteil LZA mit Halbschranke Lichtsignalanlage Pfeilfeld Halbschranke No 5 Rasteranker B12 Rangierhakenstütze Einschalttafel Ausschalttafel Hilfserschalttafel Einschaltkontakt Langsamfahrtafel 5 km/h Langsamfahrtafel 10 km/h Langsamfahrtafel 15 km/h Warnzeichen Rn11 Sperrsignal Sperrsignal mit Kontakt SN 2 | <ul style="list-style-type: none"> großformatige Weiche Grundstellung rechts großformatige Weiche Grundstellung links großformatige Weiche rechts verschlossen großformatige Weiche links verschlossen elektrisch großformatige Weiche Grundstellung rechts elektrisch großformatige Weiche Grundstellung links tempformatige Weiche Grundstellung rechts tempformatige Weiche Grundstellung links Gleispaar Tor Kleinbahn private Anschlussgleise (n) Gleise der DB AG eigene Gleisanlagen Weichenschlüssel Fernweiche Ortsweiche Fahrwegtafel |
|--|---|