
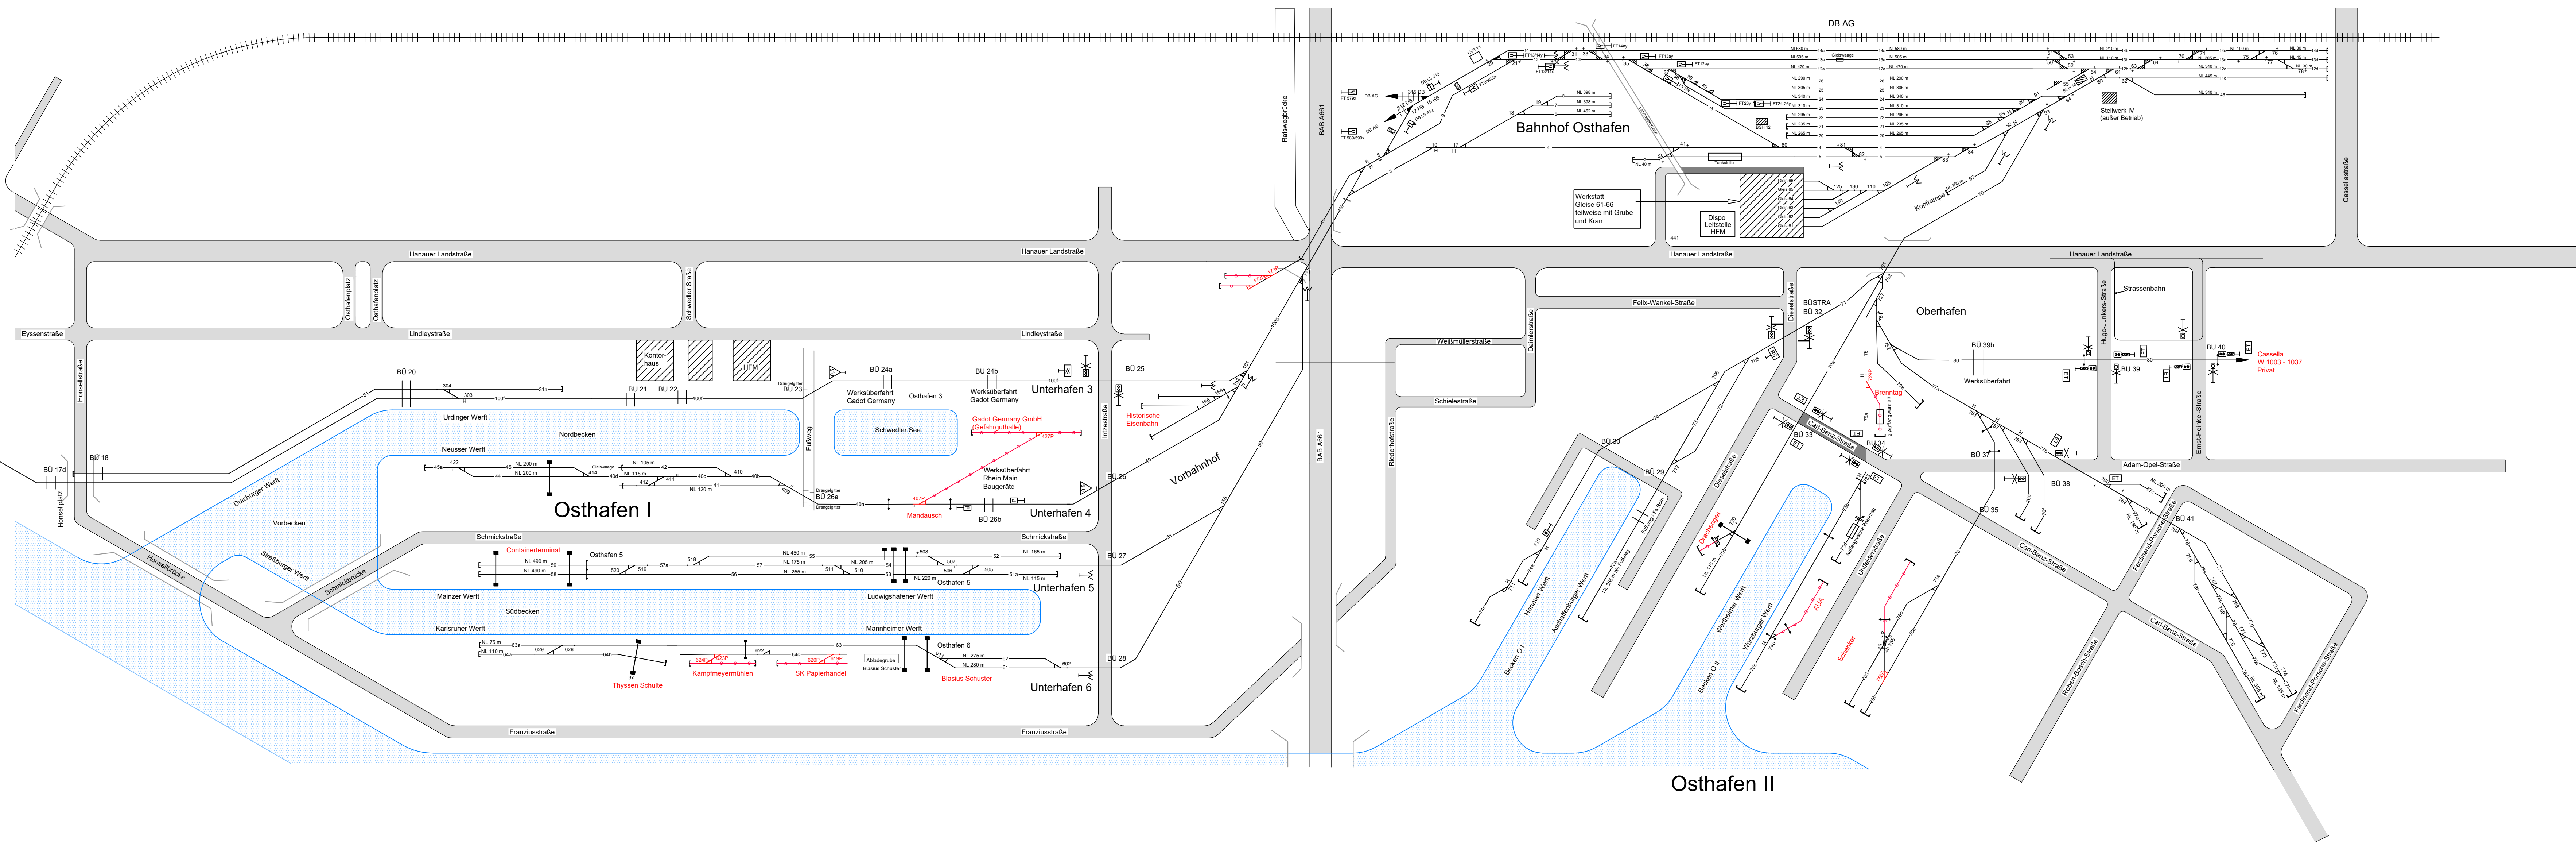


Systemplan Gleisanlagen Hafenbahn Frankfurt am Main

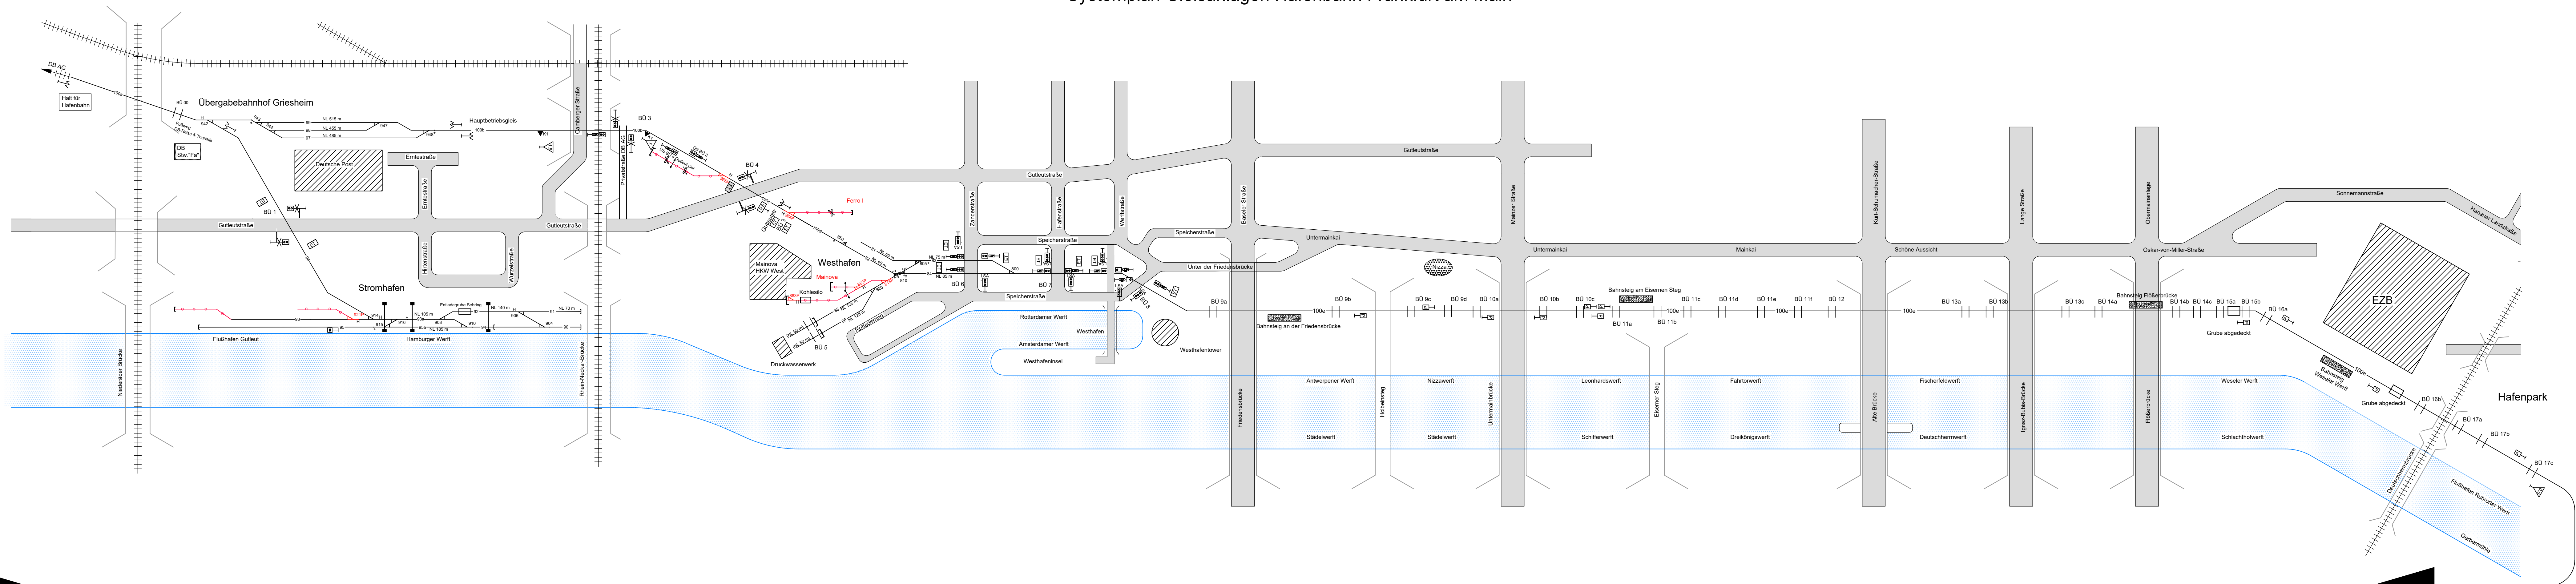

- Leuchtschranke
 - Einleuchtanlage
 - Überwachungsanlage
 - Überwachungsanlage
 - LZA mit Hubstranke
 - Leuchtschranke
 - Pfeilfeld
 - Hafenbahn Nr. 5
 - Rasterbahn Nr. 2
 - Rangiergleiswechsel
 - Einleuchtanlage
 - Ausschaltanlage
 - Hilfsschaltanlage
 - Einleuchtanlage
 - Langsamfahrtafel 5 km/h
 - Langsamfahrtafel 10 km/h
 - Langsamfahrtafel 15 km/h
 - Warnzeichen R11
 - Sperrtafel
 - Sperrtafel mit Kennzeichen
 - Sh 2
- entgegengesetzte Weiche Grundstellung links
 - entgegengesetzte Weiche Grundstellung rechts
 - entgegengesetzte Weiche Grundstellung links
 - entgegengesetzte Weiche Grundstellung rechts
 - elektrisch entgegengesetzte Weiche Grundstellung links
 - elektrisch entgegengesetzte Weiche Grundstellung rechts
 - entgegengesetzte Weiche Grundstellung links
 - entgegengesetzte Weiche Grundstellung rechts
 - Gleisname
 - Tor
 - Kreuzbahn
 - private Anschlüsse (rot)
 - Gleise der DB AG
 - eigene Gleisanlagen
 - Weichenschloß
 - Fernsprecher
 - Ortskennzeichen
 - Warnzeichen R11
 - Fahrtwegtafel
 - Grube / Bauwerk im Gleis