
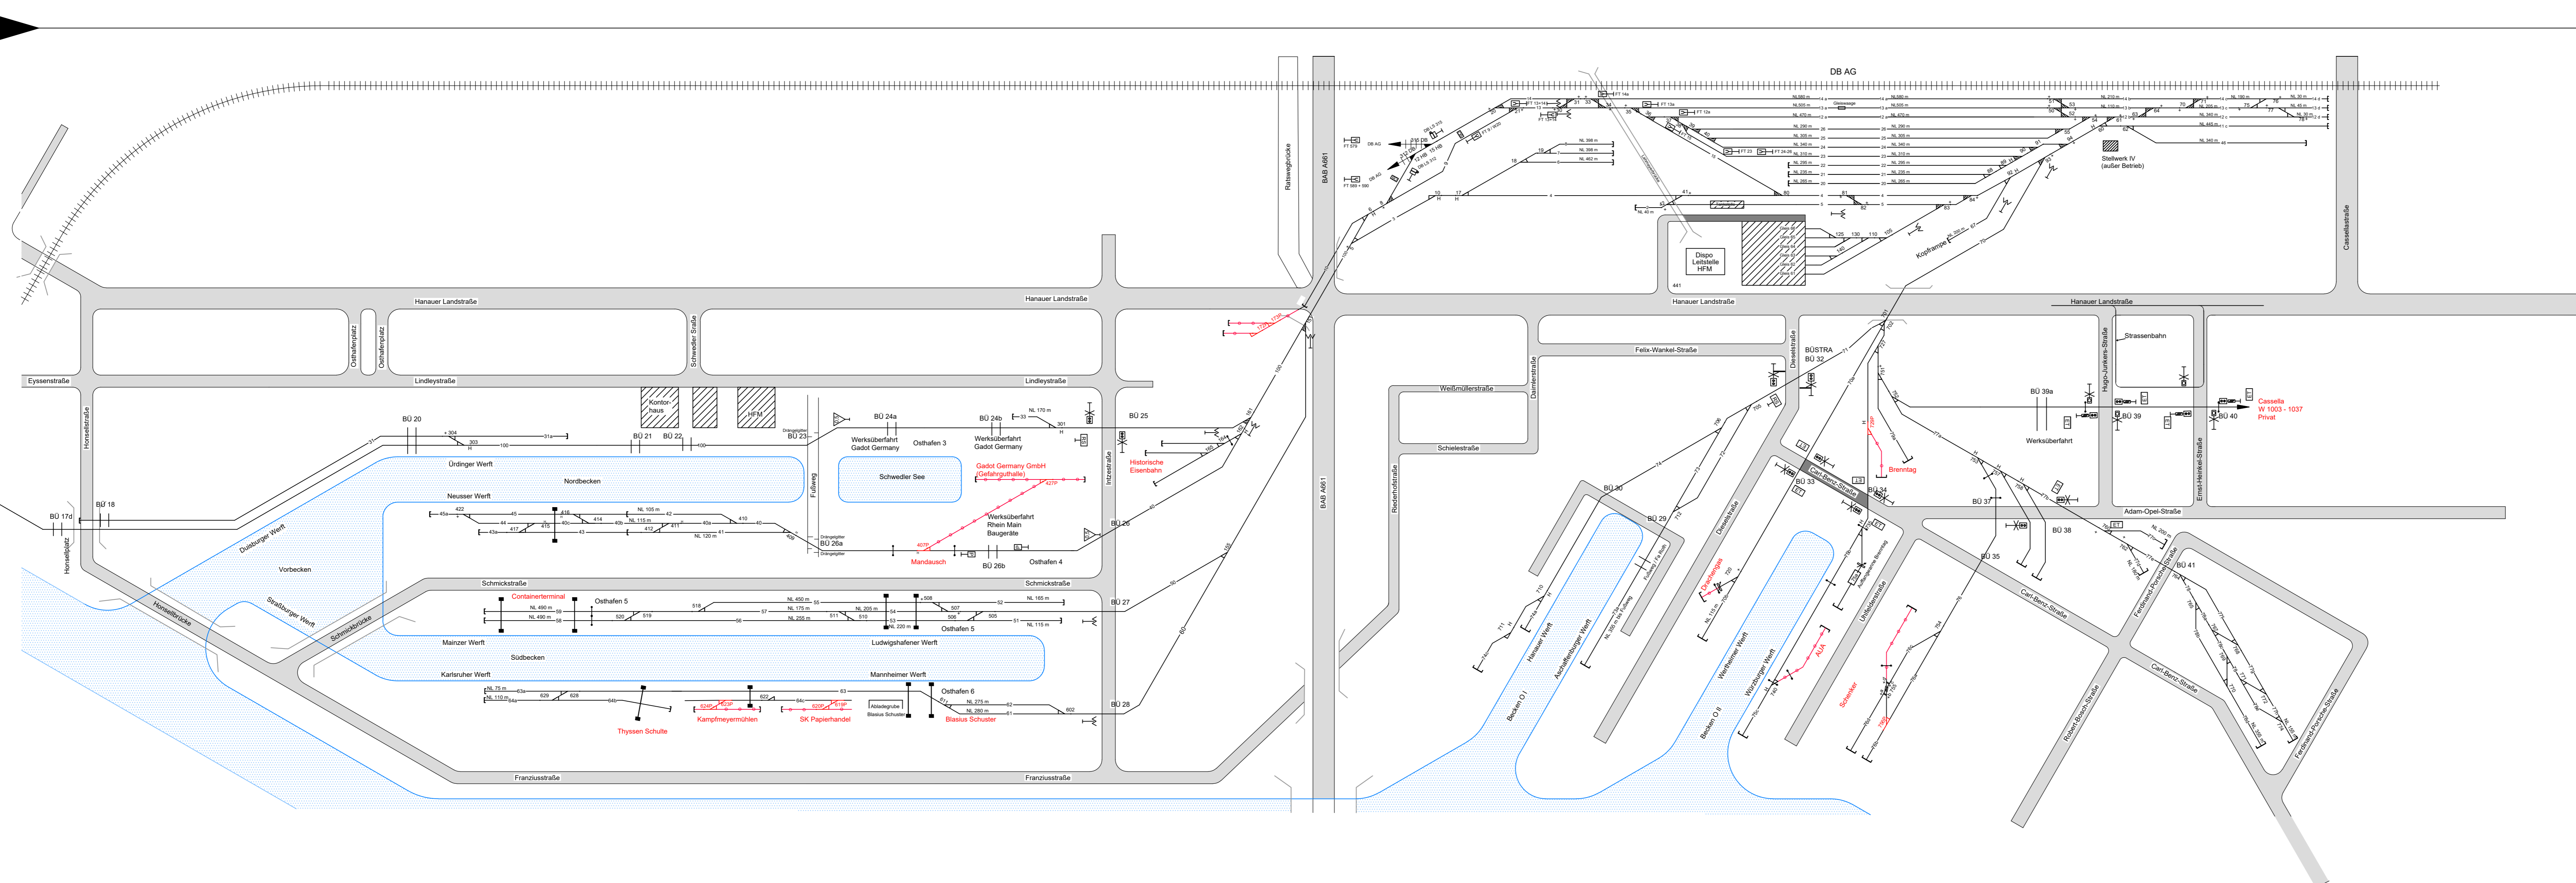


Systemplan Gleisanlagen Hafenbahn Frankfurt/Main

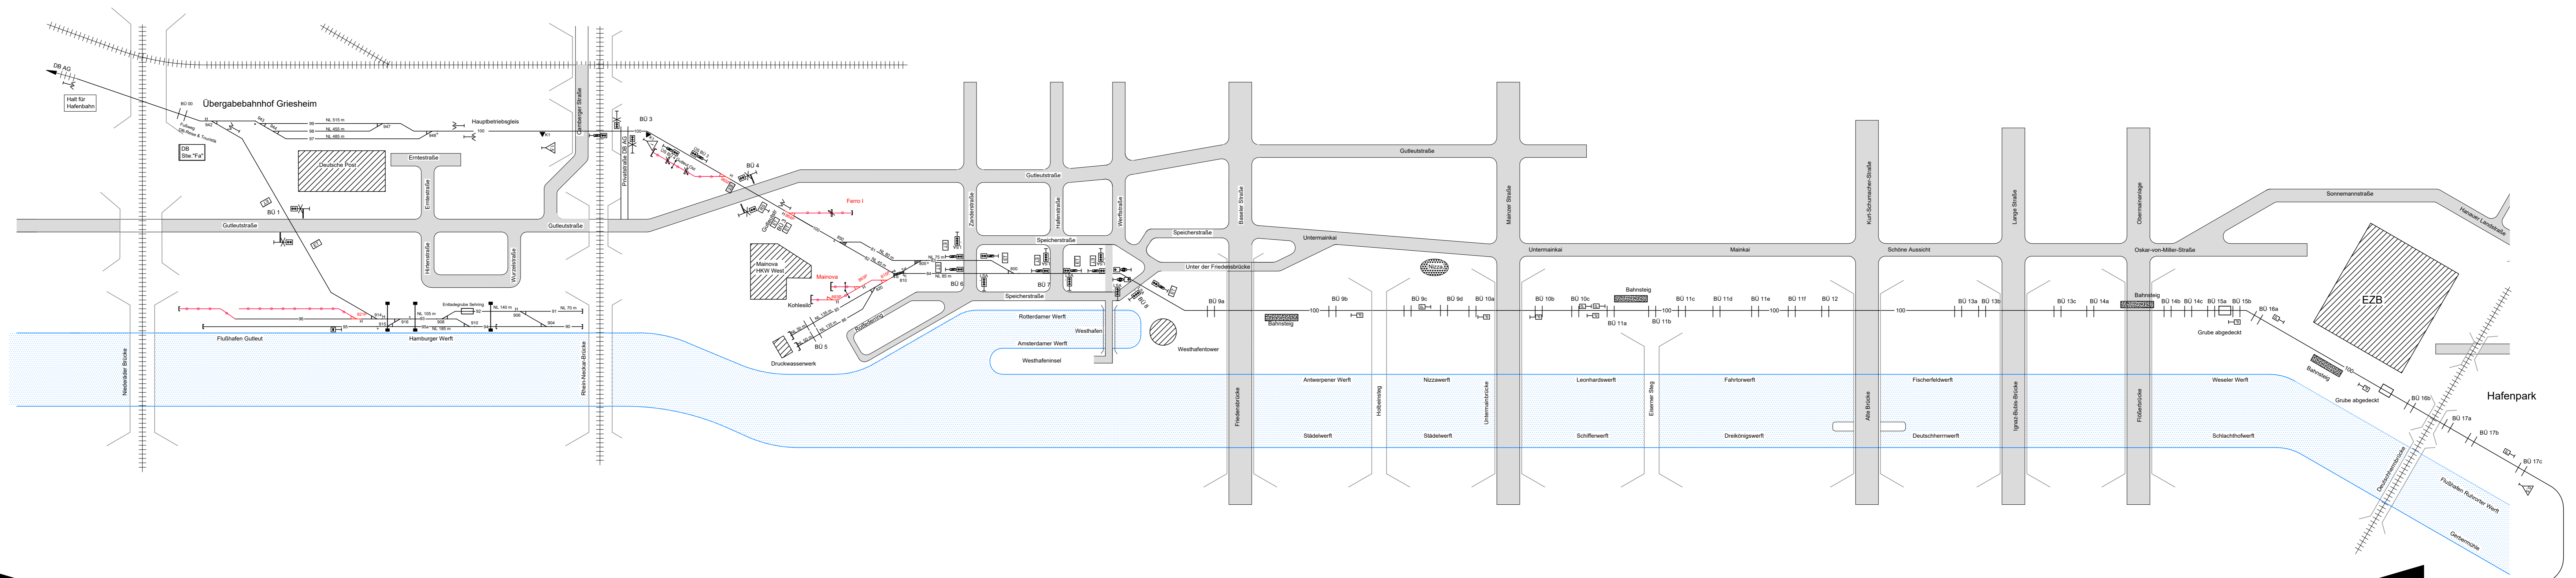

- | | | | |
|--|----------------------------|--|---|
| | LKW-Anlage | | ortsfeste Weiche Grundstellung rechts |
| | Brikettanlage | | ortsfeste Weiche Grundstellung links |
| | Überwachungsgerät | | ortsfeste Weiche nicht verschlossen |
| | Überwachungsgerätschalter | | ortsfeste Weiche elektrisch angeordnet |
| | LZA mit Halbschranke | | ortsfeste Weiche Grundstellung rechts elektrisch angeordnet |
| | Pfeilfeld | | ortsfeste Weiche Grundstellung links elektrisch angeordnet |
| | Halbschranke Nr. 5 | | ortsfeste Weiche Grundstellung rechts elektrisch angeordnet |
| | Rangierstellensymbol | | ortsfeste Weiche Grundstellung links elektrisch angeordnet |
| | Einrichtungsplan | | Gleispaar |
| | Ausschaltstelle | | Tür |
| | Hüllschranke | | Kiarbahn |
| | Einrichtungsplan | | private Anschlusslinie (rot) |
| | Langsamfahrtafel 5 km/h | | Gleise der DB AG |
| | Langsamfahrtafel 10 km/h | | eigene Gleisanlagen |
| | Langsamfahrtafel 15 km/h | | Weichenkreuz |
| | Speisegerät | | Fernspeicher |
| | Speisegerät mit Kennziffer | | Ortsstellenelekt./ |
| | | | Fahrwegskultur |
| | | | SH 2 |