
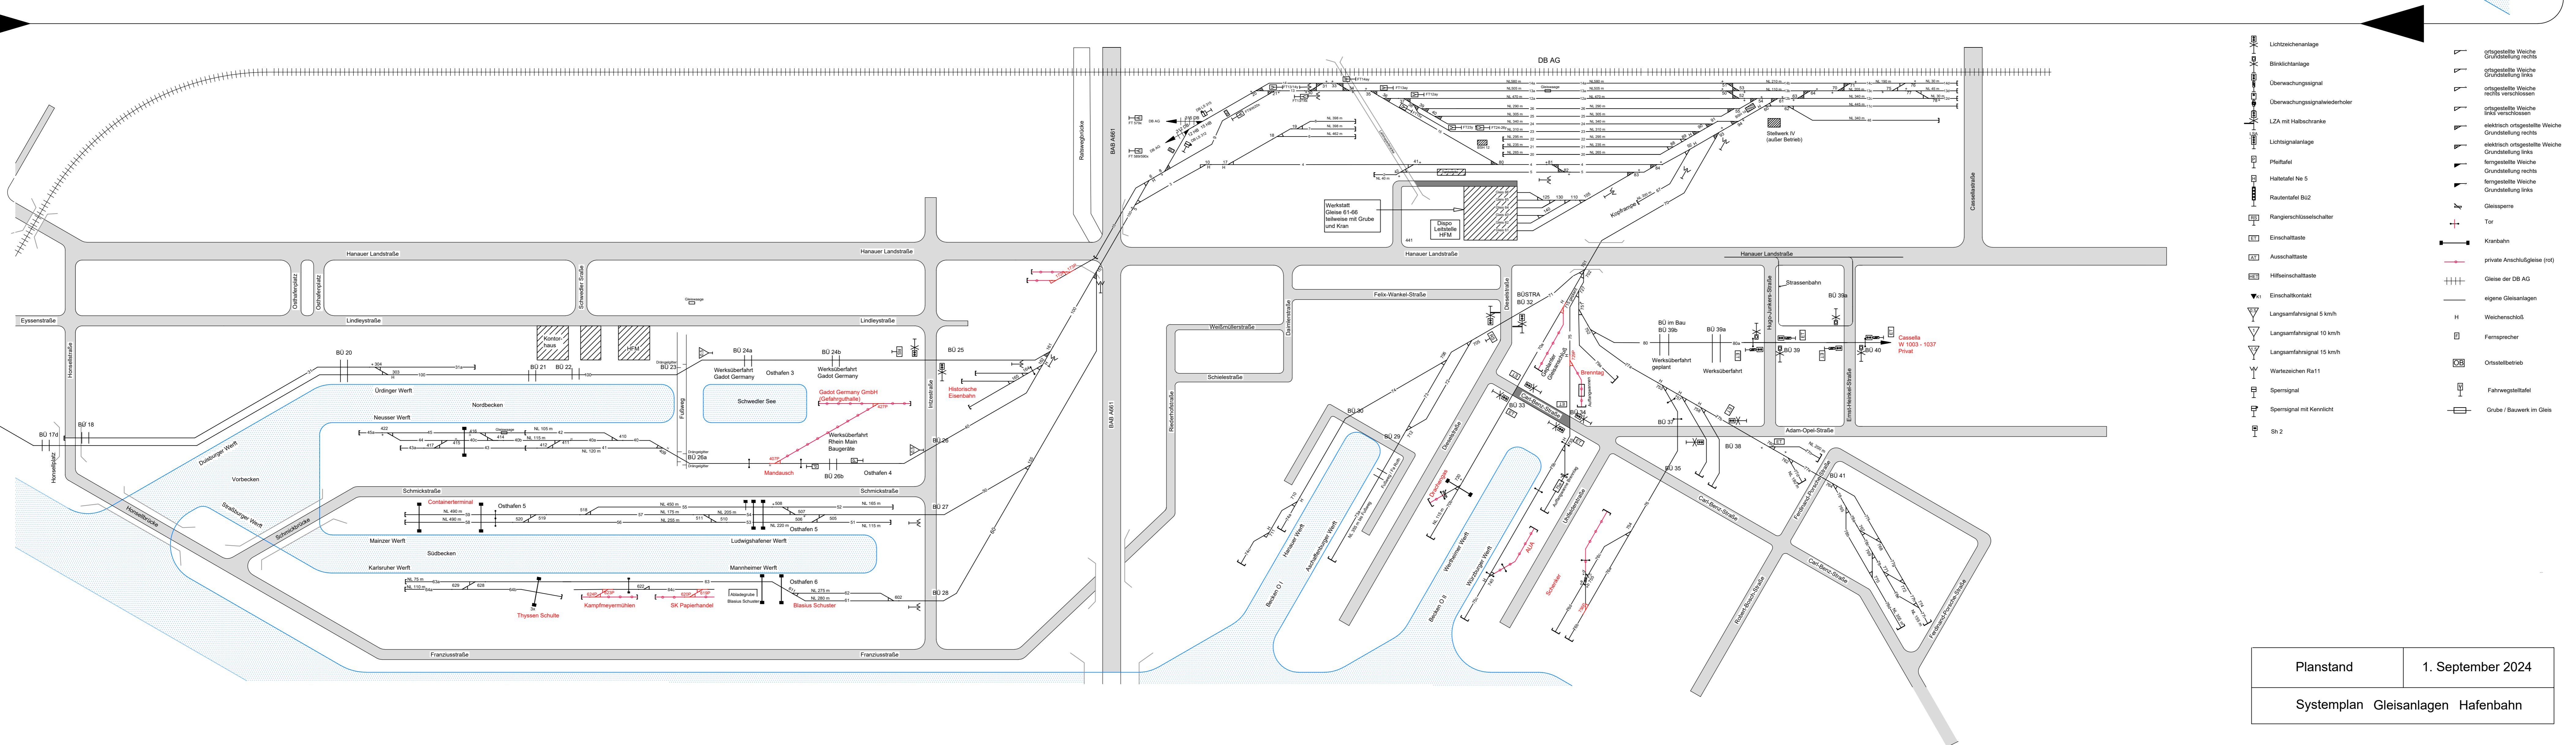


### Systemplan Gleisanlagen Hafensbahn Frankfurt am Main

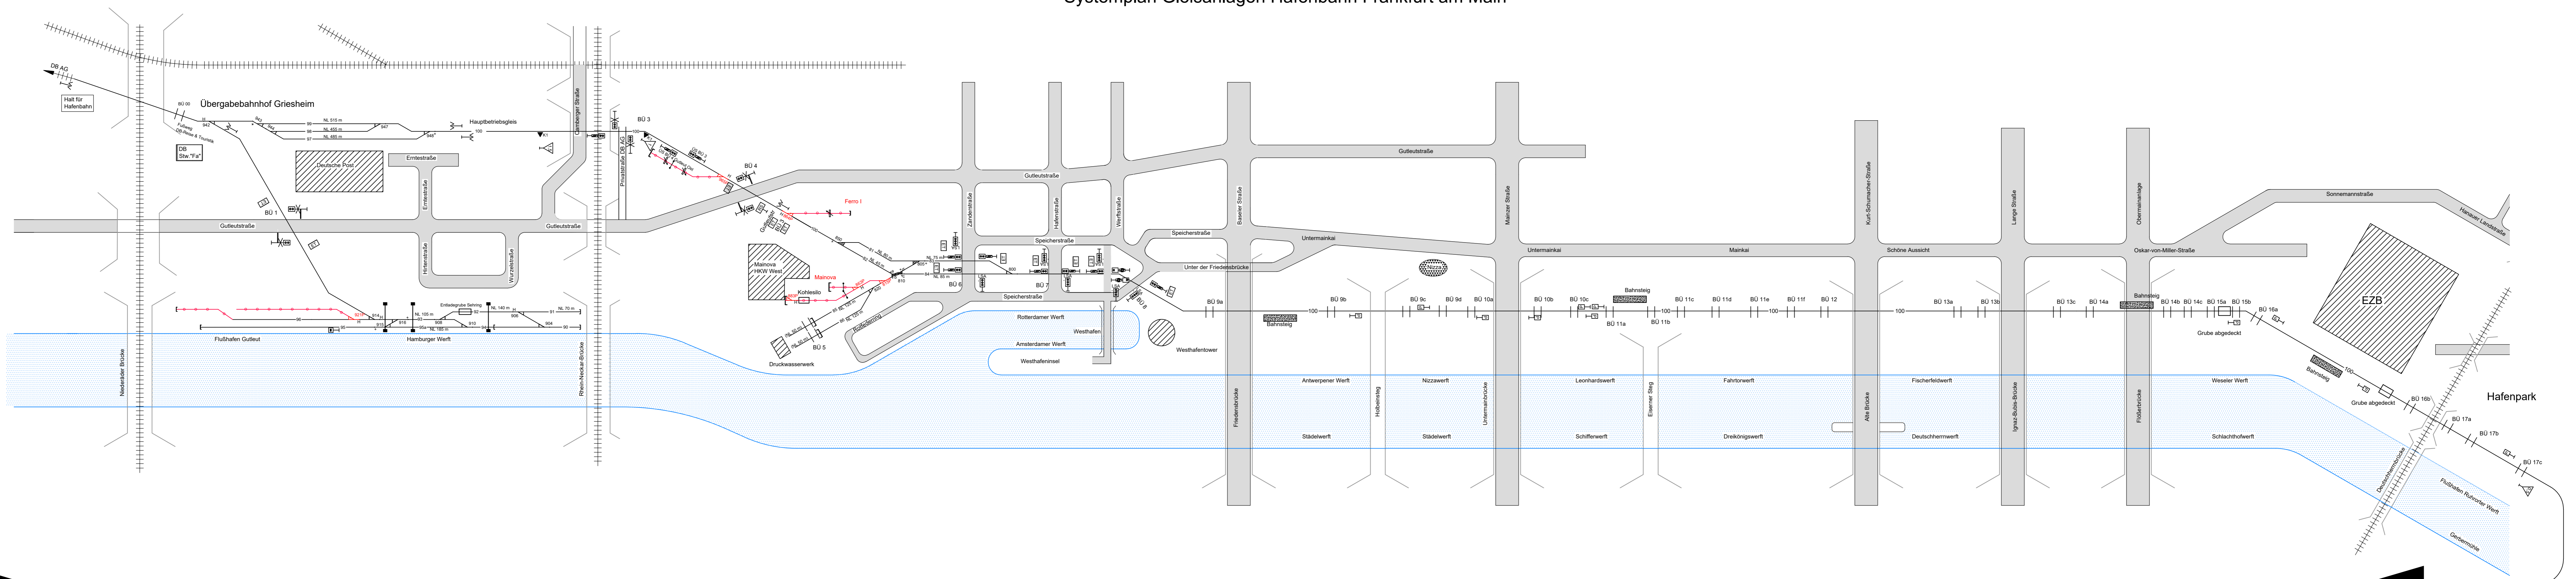

