
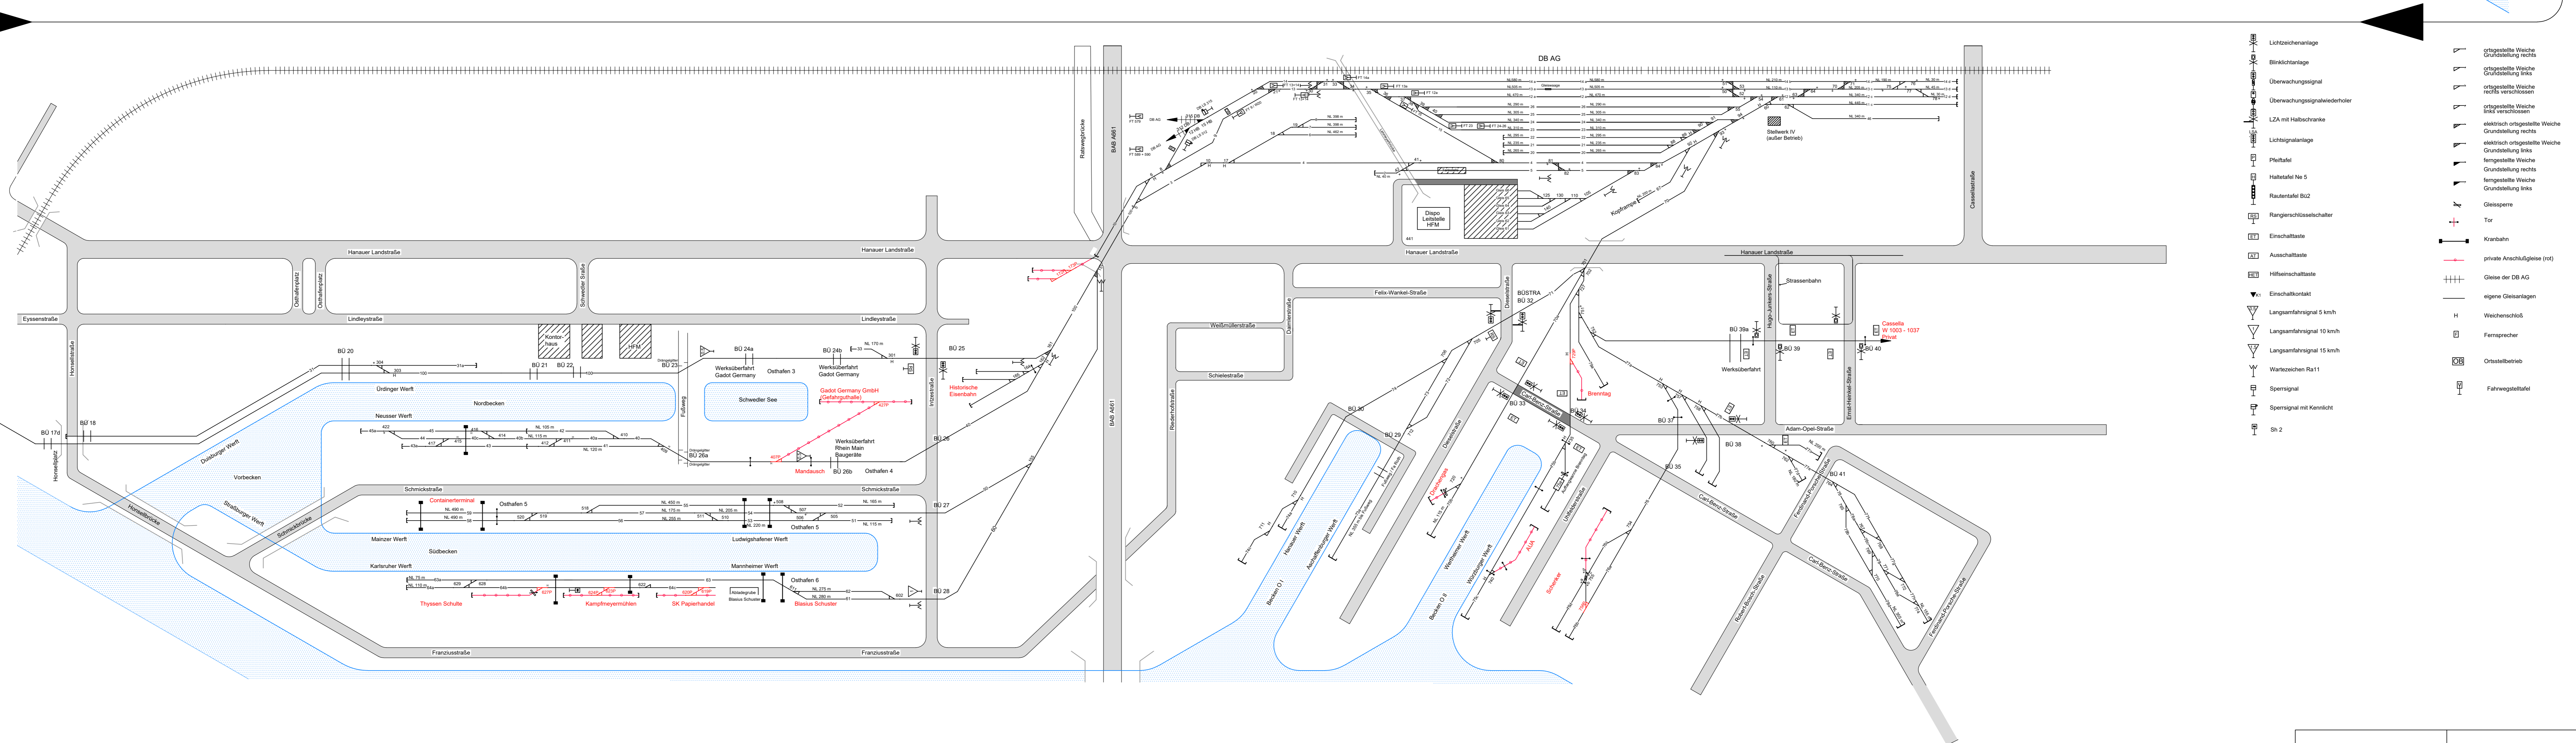


Systemplan Gleisanlagen Hafensbahn Frankfurt/Main

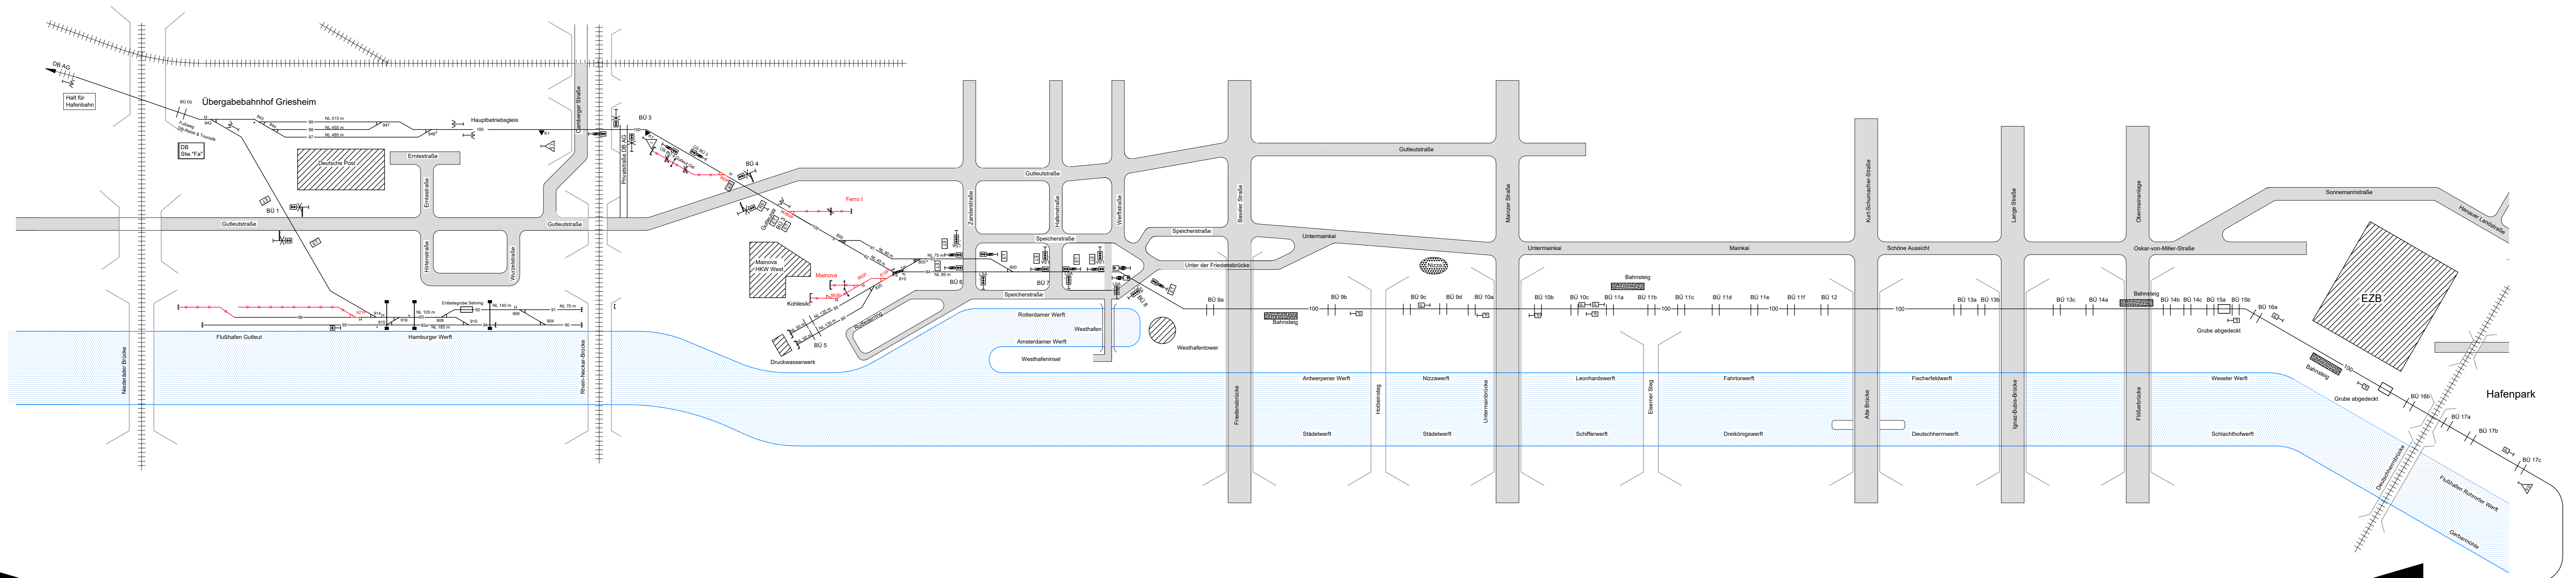

- Lichtzeichenanlage
- Gleise der DB AG
- eigene Gleisanlagen
