
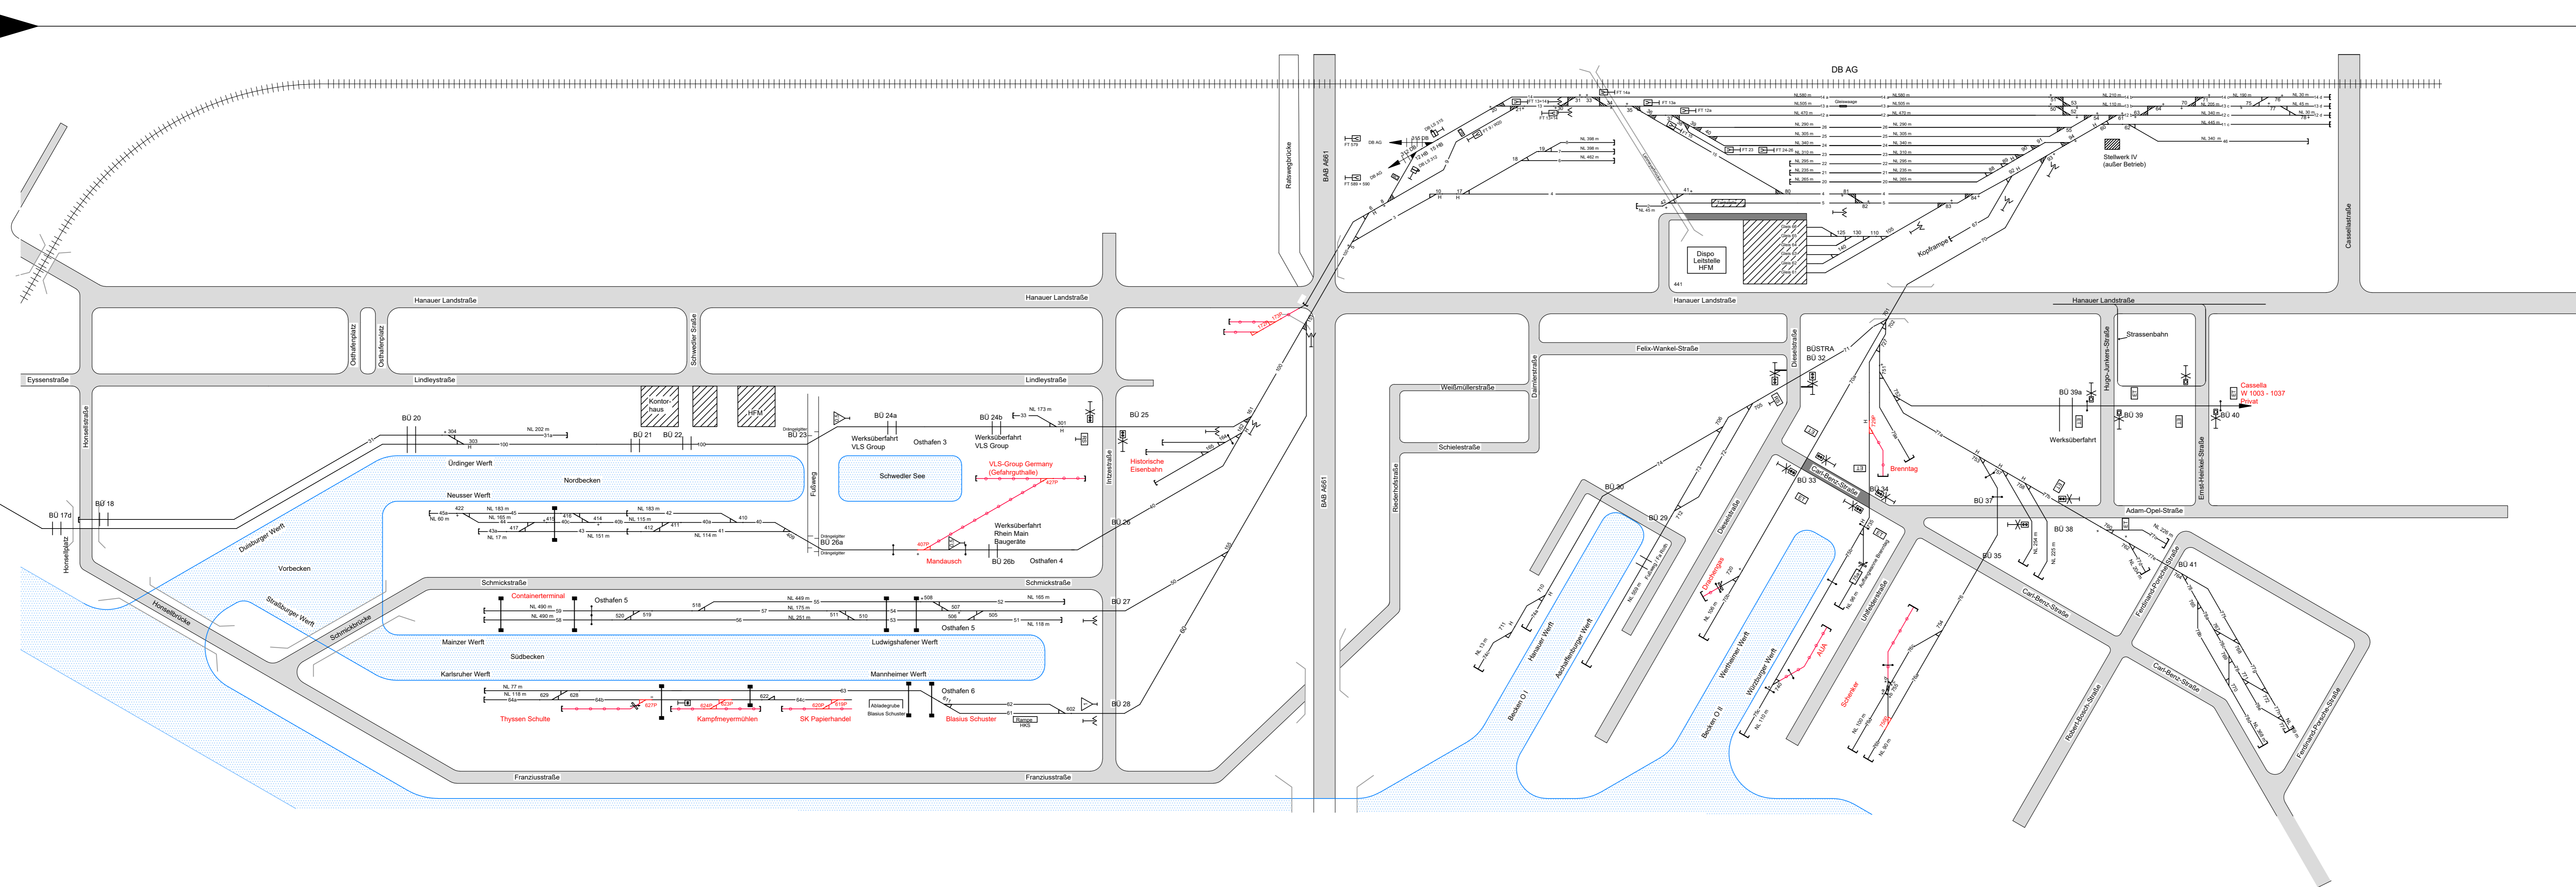


Systemplan Gleisanlagen Hafenbahn Frankfurt/Main

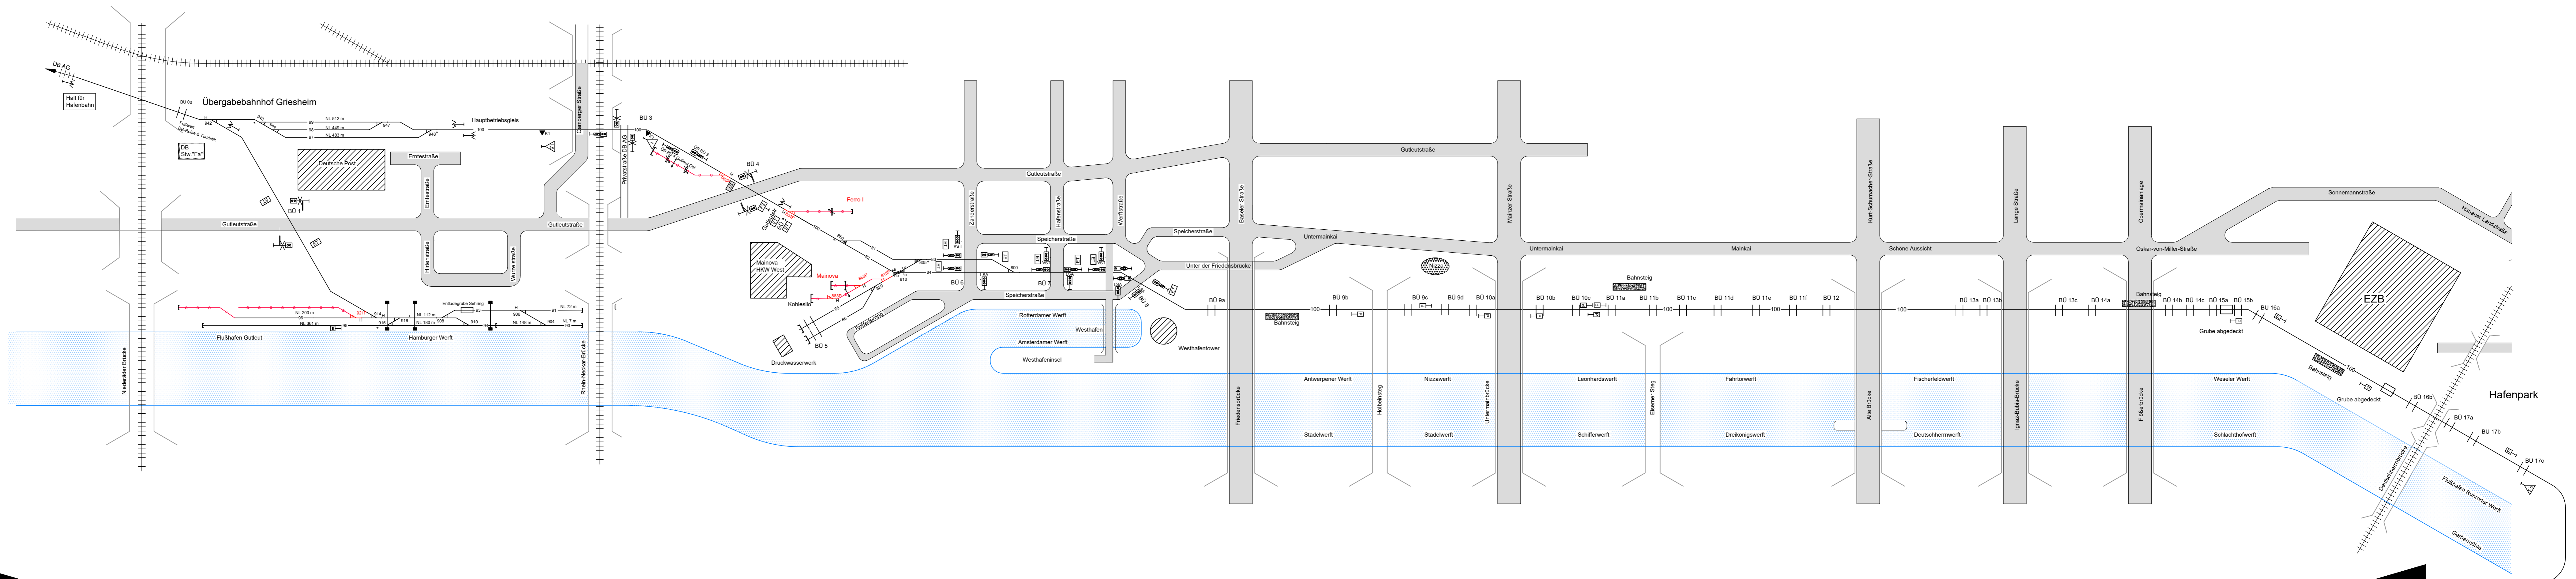

- | | |
|--|---|
| <ul style="list-style-type: none"> Lichtzeichenanlage Blockieranlage Überwachungsgerät Überwachungsgeräteeinzelteil LZA mit Halbschleife Lichtsignalanlage Pfeilschild Halbschild No 5 Rasterchild BU2 Rangierschildesschilder Einschalttafel Ausschalttafel Heferschalttafel Einschaltort Langsamfahrtafel 5 km/h Langsamfahrtafel 10 km/h Langsamfahrtafel 15 km/h Warnzeichen Rn11 Sperrsignal Sperrsignal mit Kontakt SN 2 | <ul style="list-style-type: none"> geglättete Weiche Grundstellung rechts geglättete Weiche Grundstellung links geglättete Weiche rechts verschlossen geglättete Weiche links verschlossen elektrisch eingestellte Weiche Grundstellung rechts elektrisch eingestellte Weiche Grundstellung links temperierte Weiche Grundstellung rechts temperierte Weiche Grundstellung links Gleisperrleiste Tor Kurbahn private Anschlussgleise (n) Gleise der DB AG eigene Gleisanlagen Weichenschleif Fernweiche Ortsweiche Fahrwegtafel |
|--|---|