
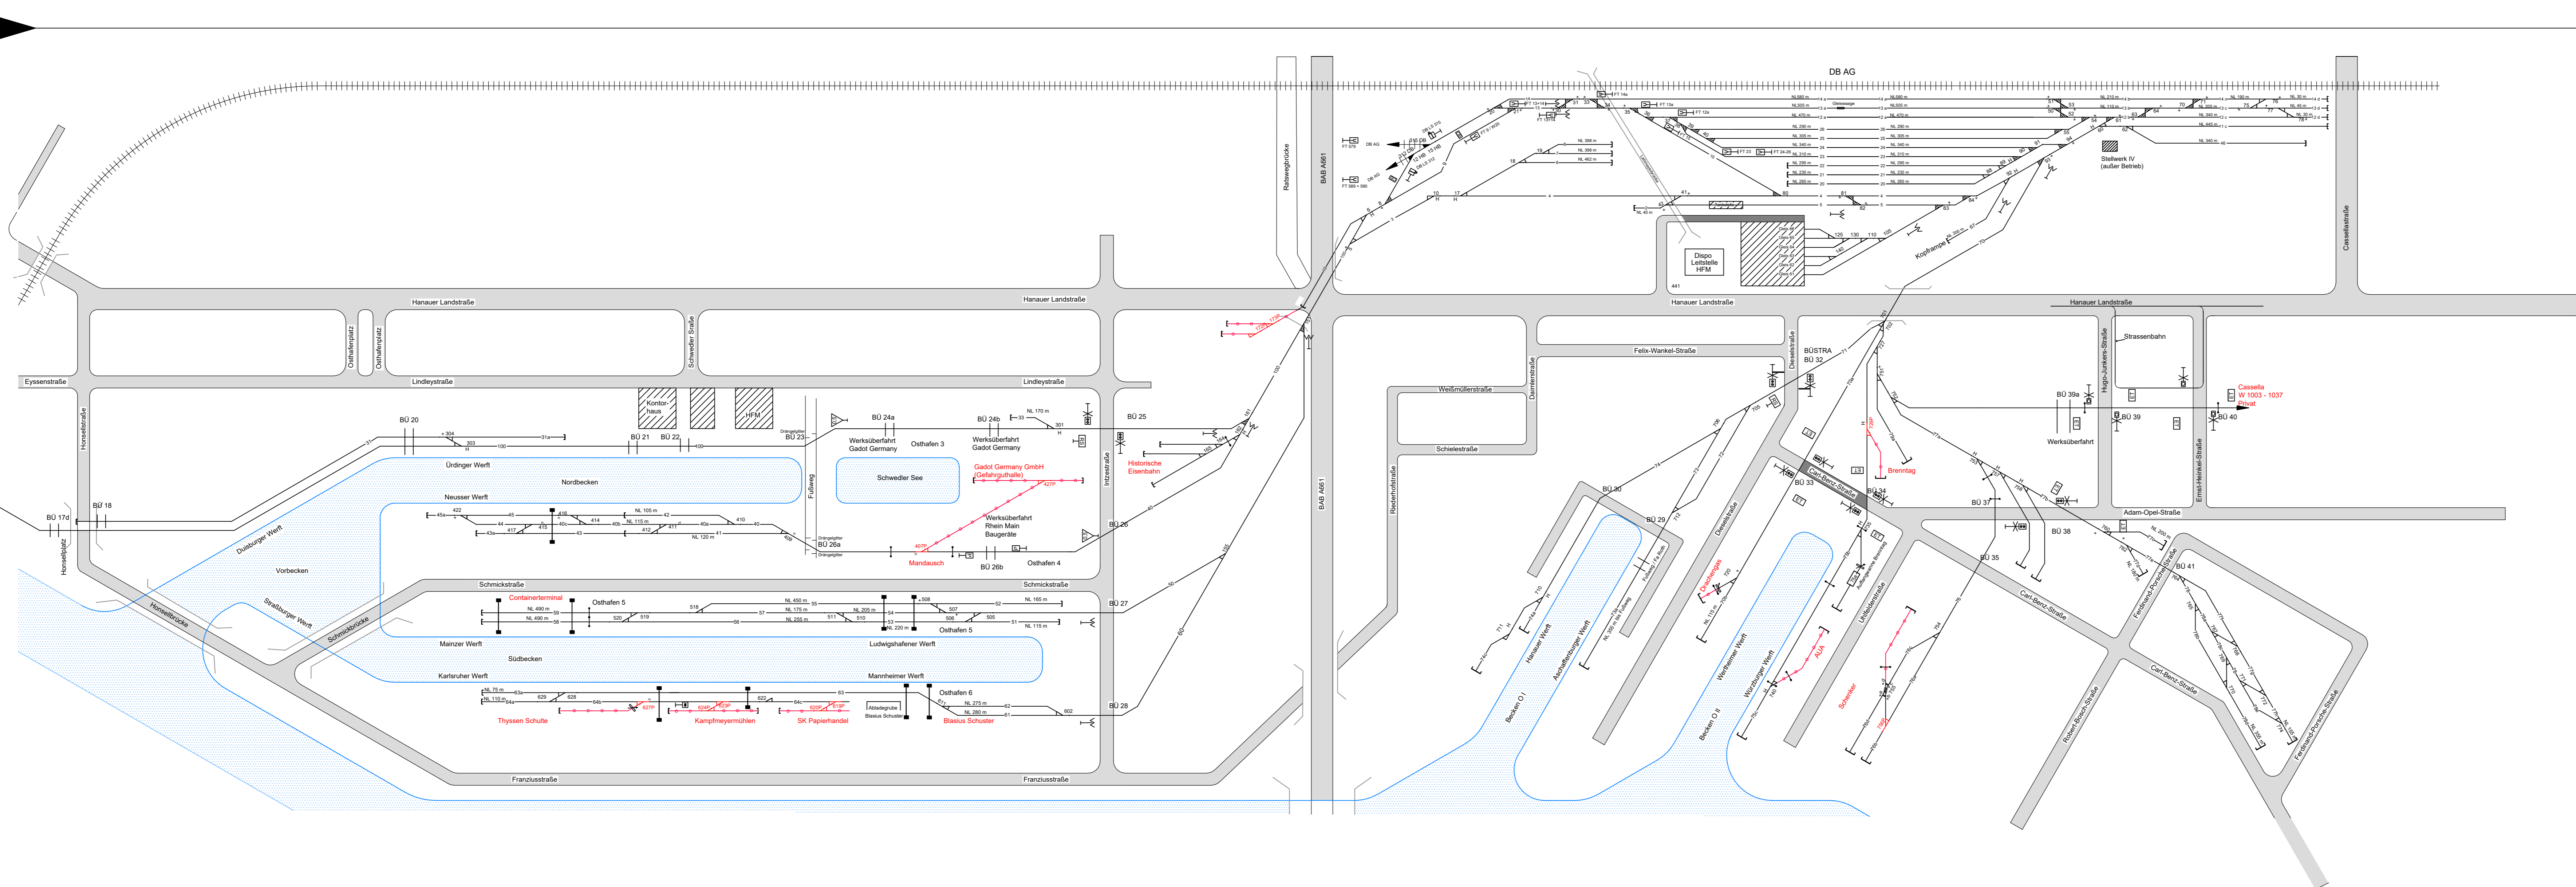


### Systemplan Gleisanlagen Hafenbahn Frankfurt/Main

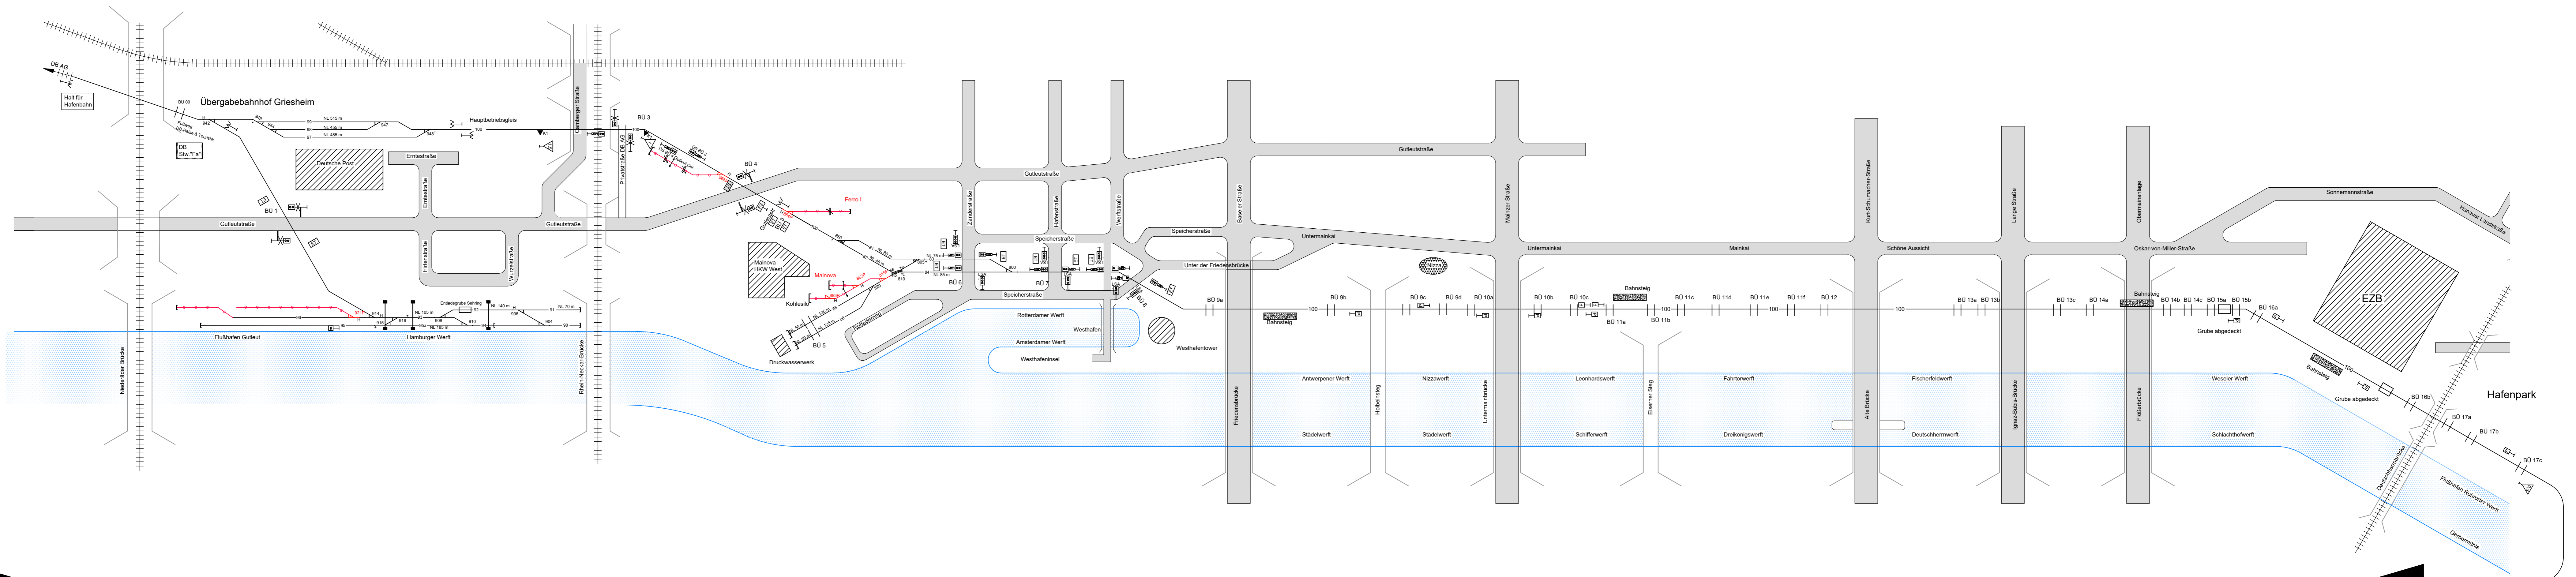

- ↳ LKZ-Schienenanlage
- ↳ Blockieranlage
- ↳ Oberwachtungsgrat
- ↳ Oberwachtungsgratweiche
- ↳ LZA mit Halbschranke
- ↳ Pfeilfeld
- ↳ Halbschranke Nr. 5
- ↳ Rastermaß B12
- ↳ Rangierschlossschalter
- ↳ Einreihkasten
- ↳ Ausschaltkiste
- ↳ Hüllenschaltkiste
- ↳ Einreihfortsatz
- ↳ Langsamfahrtafel 5 km/h
- ↳ Langsamfahrtafel 10 km/h
- ↳ Langsamfahrtafel 15 km/h
- ↳ Wartezichen Ru1
- ↳ Sperrsignal
- ↳ Sperrsignal mit Kennziffer
- ↳ SH 2
- ↳ ortsfeste Weiche Grundstellung rechts
- ↳ ortsfeste Weiche Grundstellung links
- ↳ ortsfeste Weiche nicht verriegelt
- ↳ ortsfeste Weiche elektrisch verriegelt
- ↳ ortsfeste Weiche Grundstellung rechts
- ↳ ortsfeste Weiche Grundstellung links
- ↳ ortsfeste Weiche Grundstellung rechts
- ↳ ortsfeste Weiche Grundstellung links
- ↳ Gleispaar
- ↳ Tür
- ↳ Kleinbahn
- ↳ private Anschlussgleise (rot)
- ↳ Gleise der DB AG
- ↳ eigene Gleisanlagen
- ↳ Weichenschloß
- ↳ Fernspeicher
- ↳ Ortsaltersab
- ↳ Fahrwegskultur