
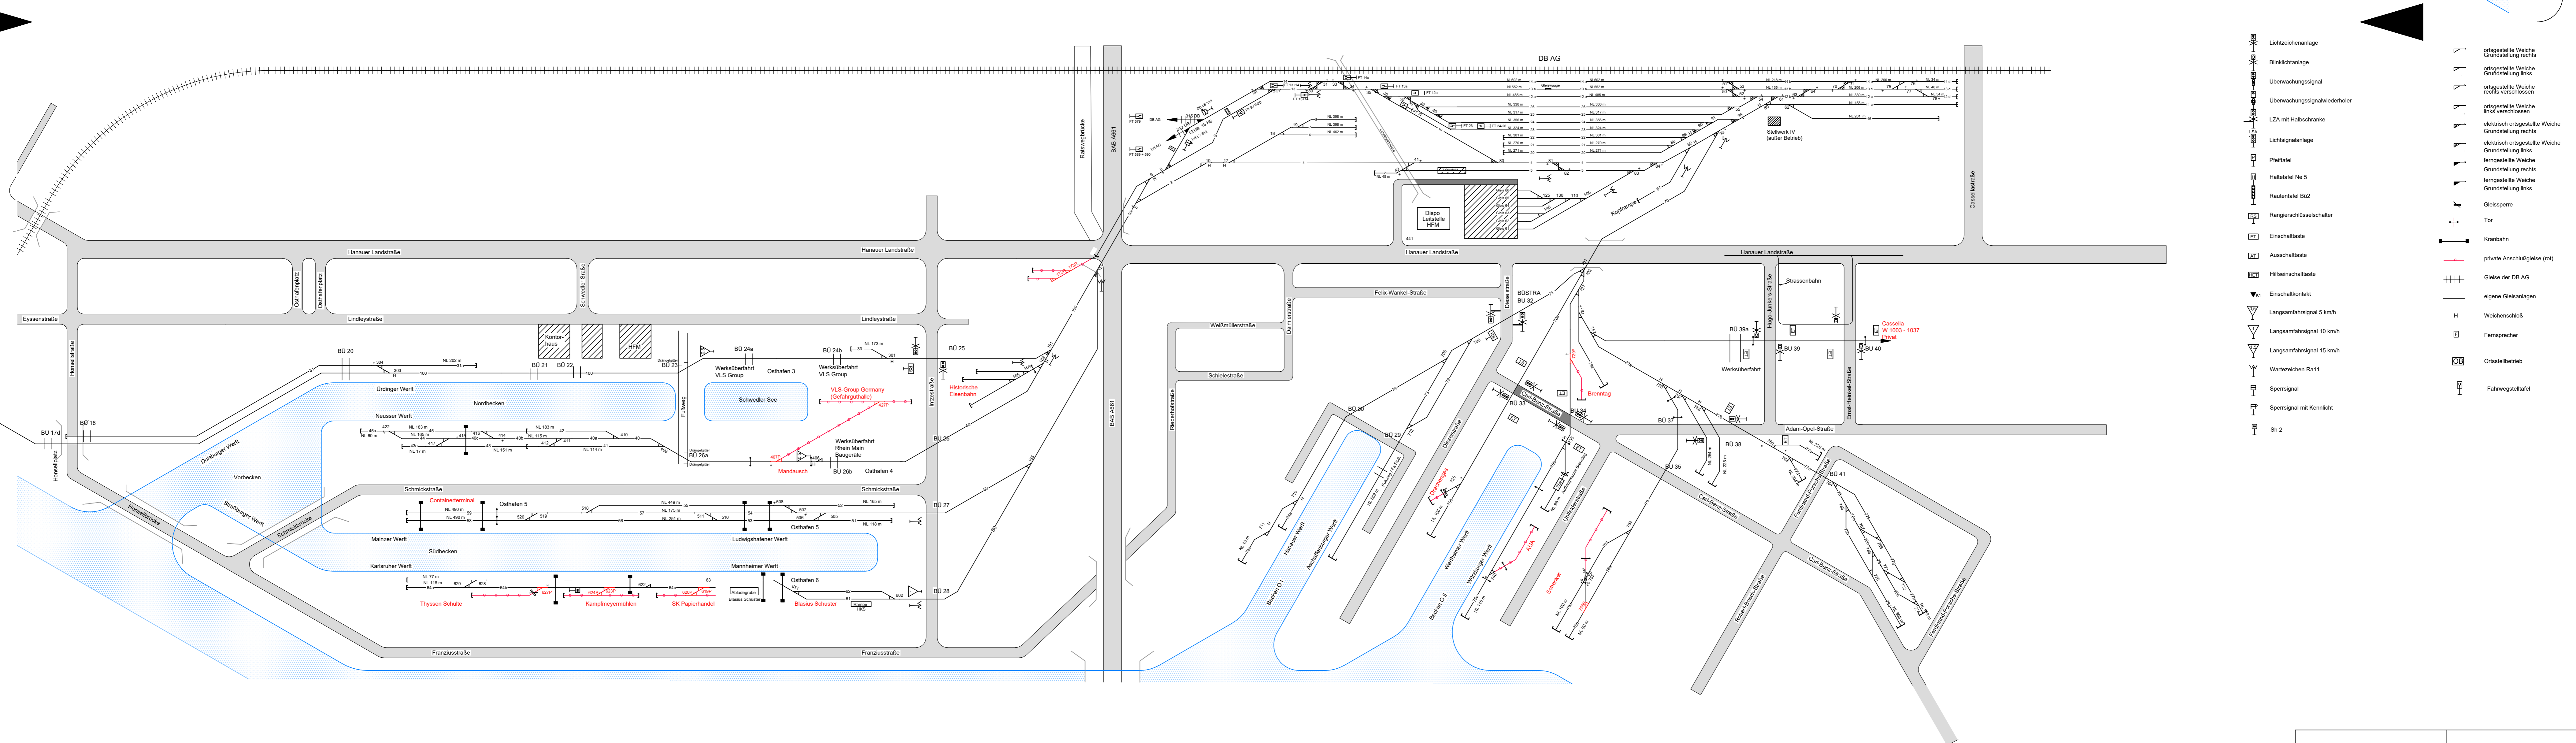


### Systemplan Gleisanlagen Hafentbahn Frankfurt/Main

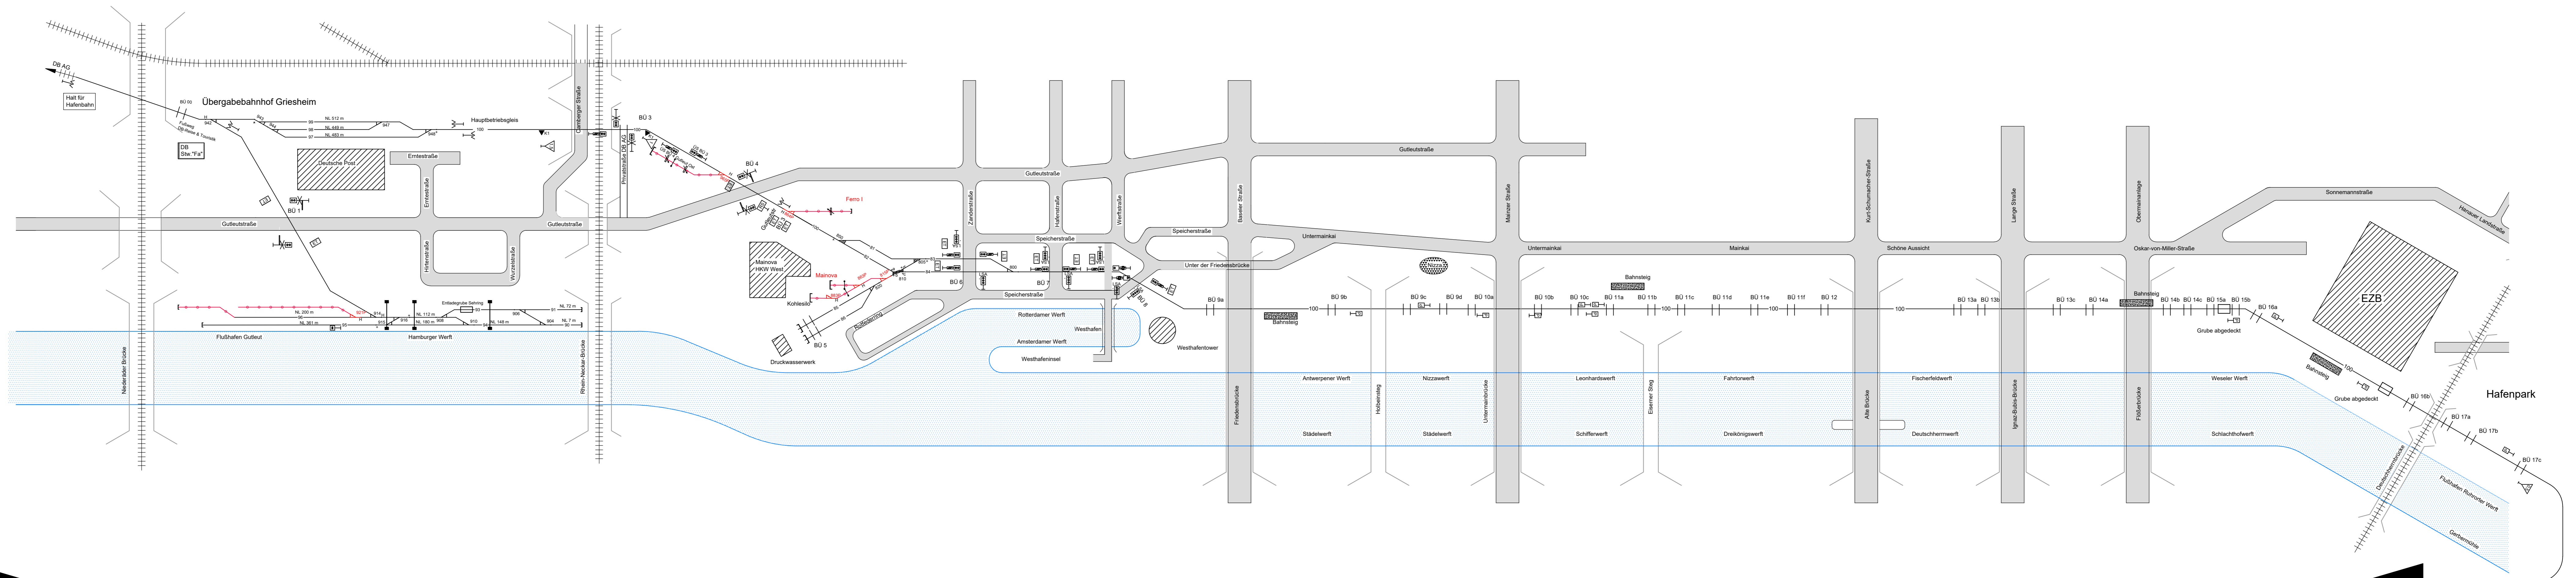

- |  |  |
|--|--|

|--|--|